


PLANTA DIMENSIONADA PRIMER NIVEL
 ESC: 1:50

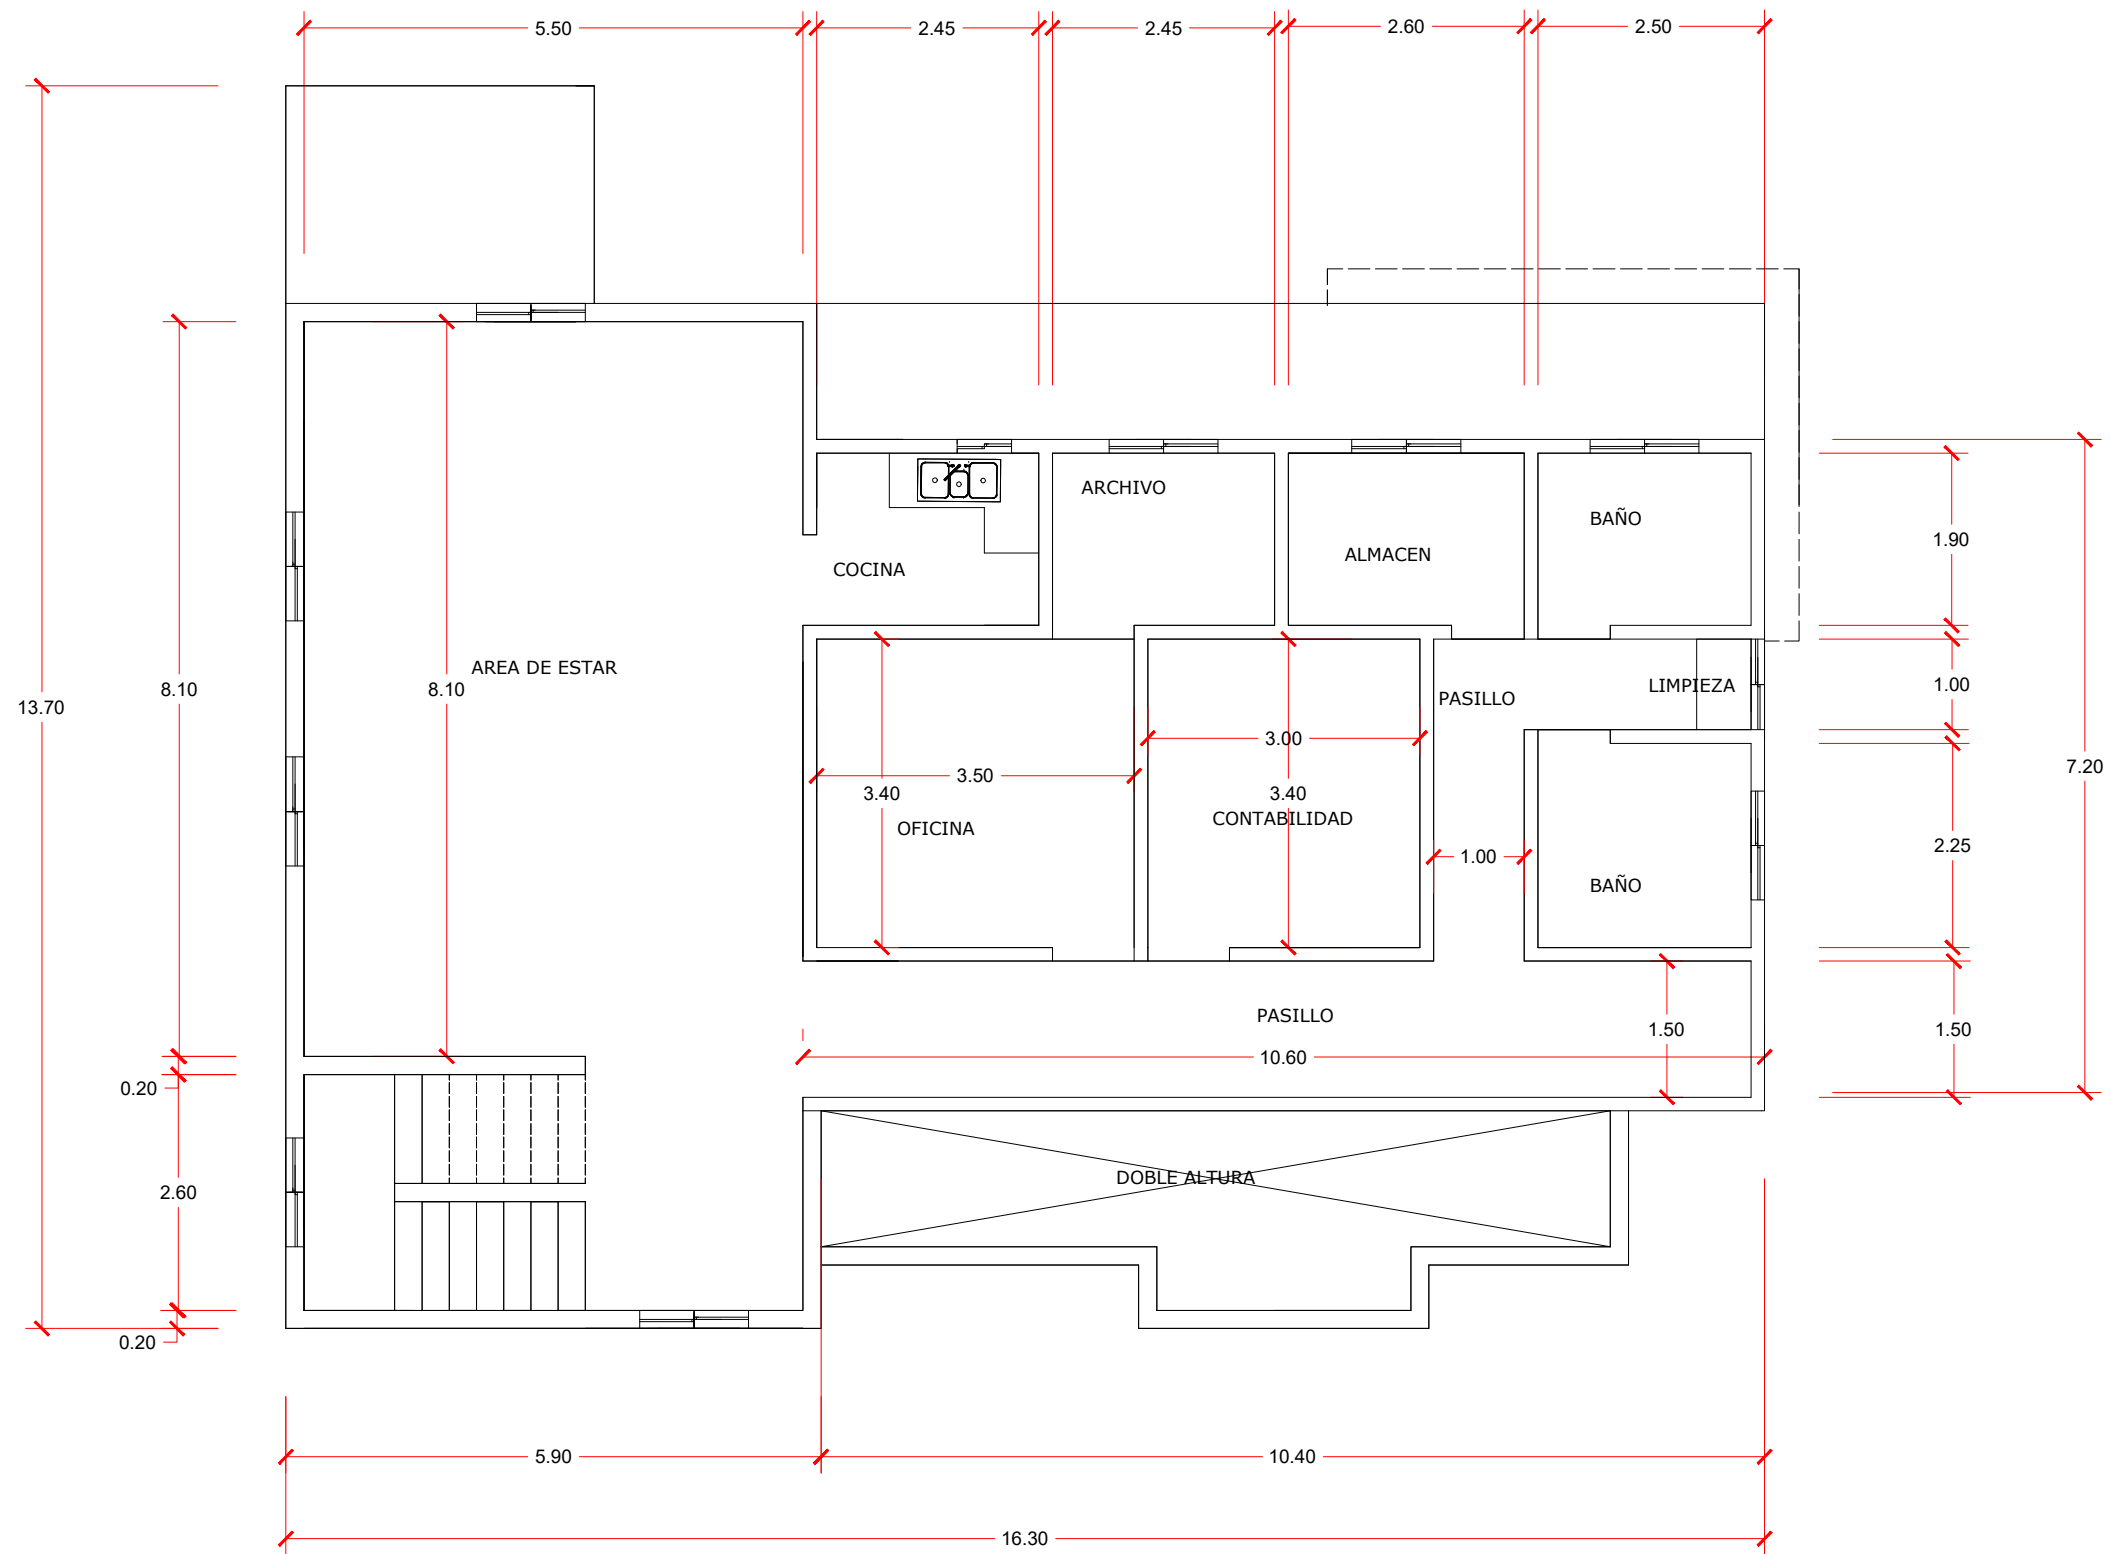

PLANTA DIMENSIONADA SEGUNDO NIVEL
 ESC: 1:50